



TISZ INVEST
& DEVELOPMENT

BORUJA KOŚCIELNA

POWIERZCHNIA UŻYTKOWA 101,22m²



O NIERUCHOMOŚCI

Architektura budynków wyróżnia się nowoczesną białą-szarą kolorystyką z elementami drewna. Bryły budynku, utrzymane w modernistycznym stylu są proste i funkcjonalne. Całość doskonale wpisuje się w otaczający krajobraz.

PODSTAWOWE INFORMACJE

POMPA CIEPŁA | 3 SYPIALNIE | OGRÓD

2 MIEJSCA POSTOJOWE | OPCJE DODATKOWE



FRONT
BUDYNKU

BORUJA KOŚCIELNA





OGRÓD

BORUJA KOŚCIELNA





WIZUALIZACJE
WNĘTRZA

BORUJA KOŚCIELNA





WIZUALIZACJE
WNĘTRZA

BORUJA KOŚCIELNA






TISZ INVEST
& DEVELOPMENT

PRZEKRÓJ BUDYNKU

1:50

Przekrój


A-01

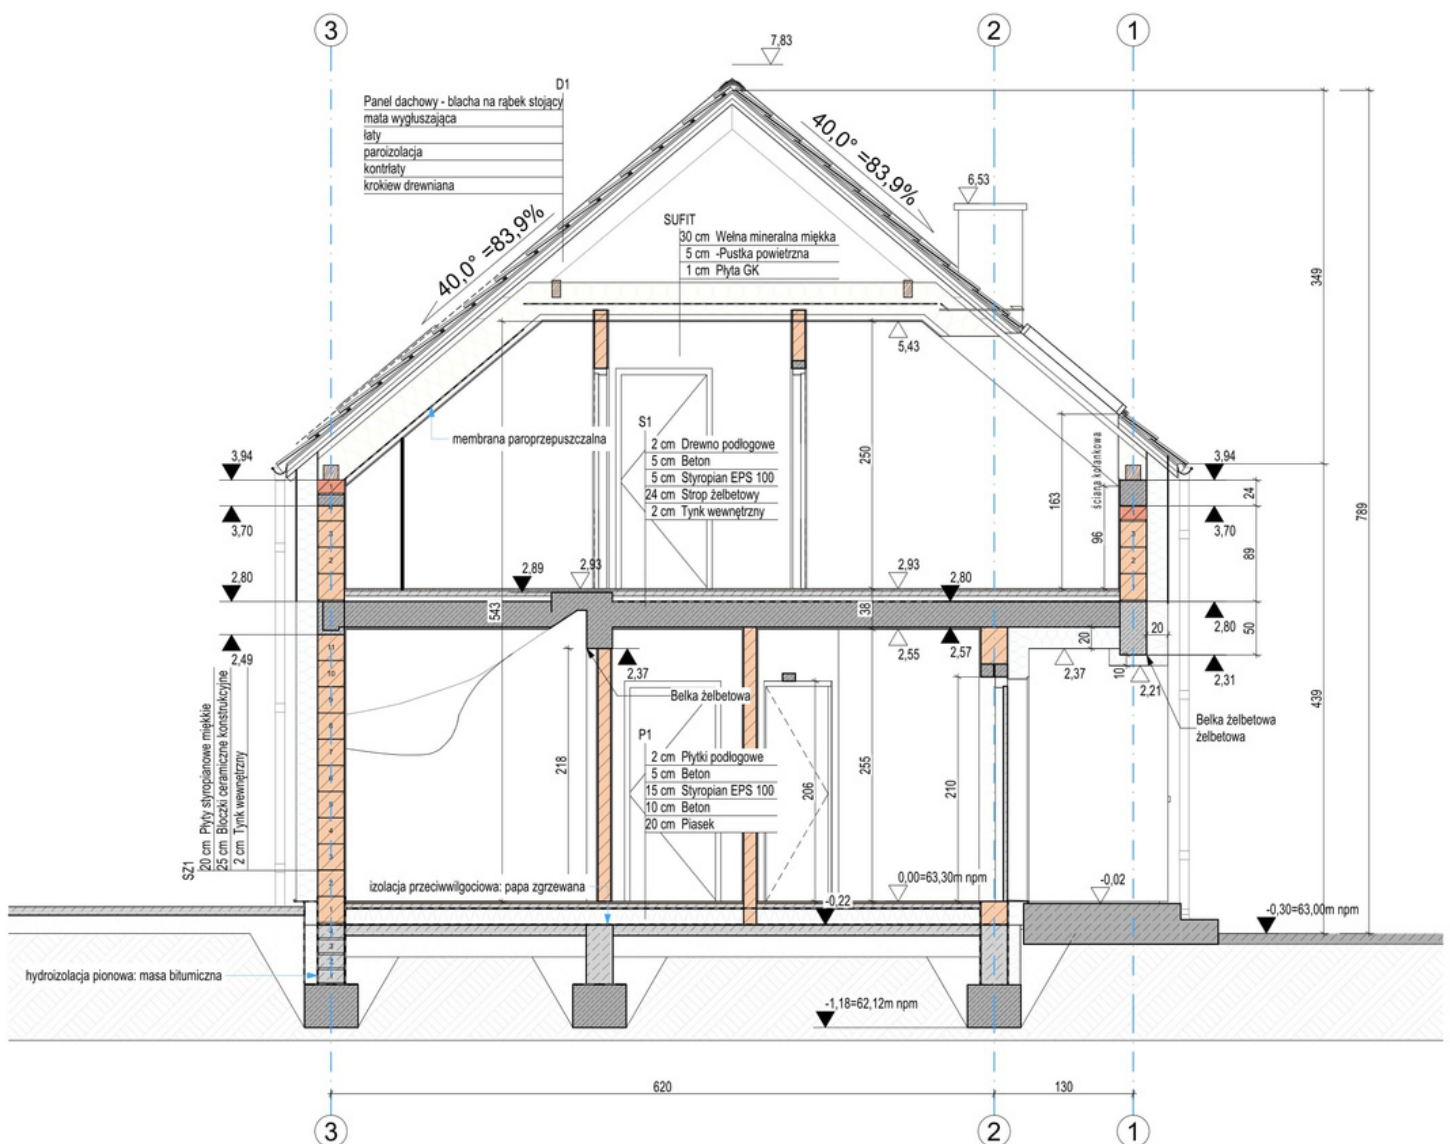



TISZ INVEST
& DEVELOPMENT

RZUT PARTERU

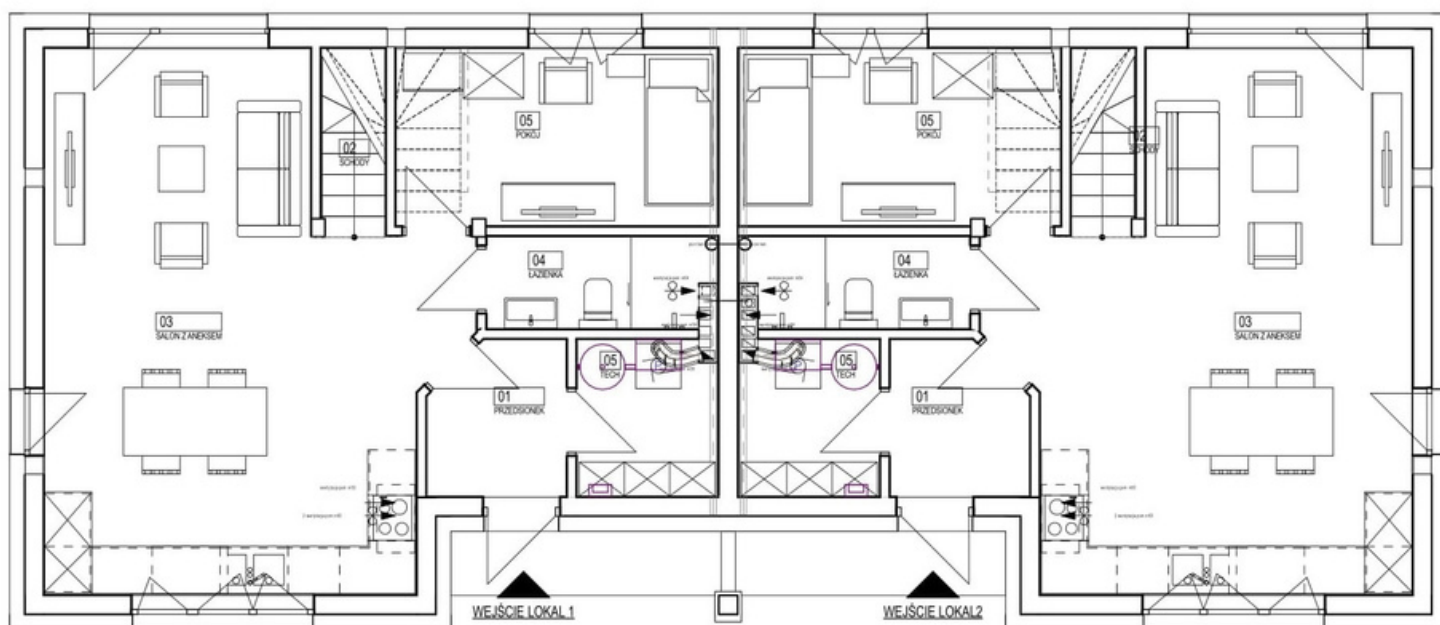

Zestawienie pomieszczeń lokal 1

Kondygnacja	Nr	Nazwa pomieszczenia	Powierzchnia posadzki	Powierzchnia użytkowa
Parter				
	01	PRZEDSIONEK	3,52	3,52
	02	SCHODY	2,08	2,08
	03	SALON Z ANEKSEM	33,40	33,40
	04	ŁAZIENKA	3,55	3,55
	05	POKÓJ	9,96	9,96
	06	TECH	3,77	3,77
			56,28 m ²	56,28 m ²
Poddasze				
	11	KORYTARZ	6,39	6,39
	12	ŁAZIENKA	6,60	5,41
	13	GARDEROBA	3,37	1,90
	14	POKÓJ 1	11,61	8,75
	15	POKÓJ 2	14,85	11,43
	16	POKÓJ 3	13,60	11,06
			56,42 m ²	44,94 m ²
			112,70 m ²	101,22 m ²


Zestawienie pomieszczeń lokal 2

Kondygnacja	Nr	Nazwa pomieszczenia	Powierzchnia posadzki	Powierzchnia użytkowa
Parter				
	01	PRZEDSIONEK	3,52	3,52
	02	SCHODY	2,08	2,08
	03	SALON Z ANEKSEM	33,40	33,40
	04	ŁAZIENKA	3,55	3,55
	05	POKÓJ	9,96	9,96
	06	TECH	3,77	3,77
			56,28 m ²	56,28 m ²
Poddasze				
	11	KORYTARZ	6,39	6,39
	12	ŁAZIENKA	6,60	5,41
	13	GARDEROBA	3,37	1,90
	14	POKÓJ 1	11,61	8,75
	15	POKÓJ 2	14,85	11,43
	16	POKÓJ 3	13,60	11,06
			56,42 m ²	44,94 m ²
			112,70 m ²	101,22 m ²



TISZ INVEST
& DEVELOPMENT

RZUT PODDASZA

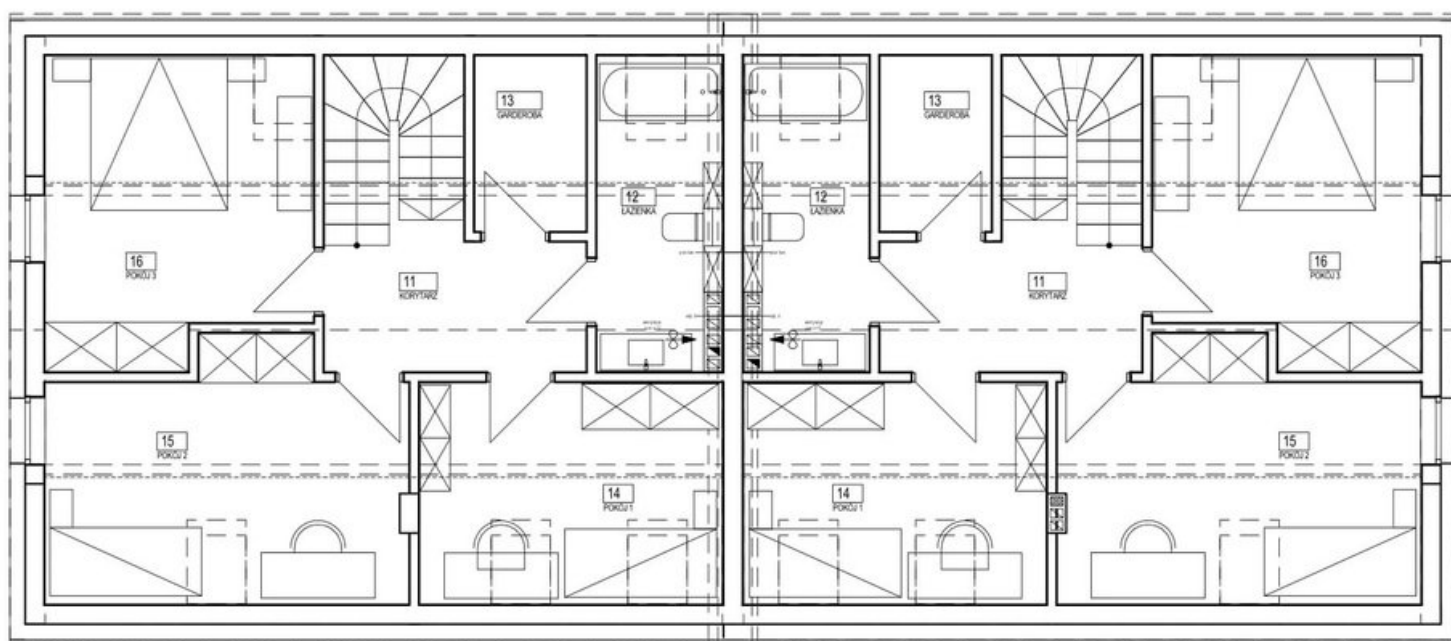


Poddasze			
11	KORYTARZ	6,39	6,39
12	ŁAZIENKA	6,60	5,41
13	GARDEROBA	3,37	1,90
14	POKÓJ 1	11,61	8,75
15	POKÓJ 2	14,85	11,43
16	POKÓJ 3	13,60	11,06
		56,42 m ²	44,94 m ²
		112,70 m ²	101,22 m ²

Poddasze			
11	KORYTARZ	6,39	6,39
12	ŁAZIENKA	6,60	5,41
13	GARDEROBA	3,37	1,90
14	POKÓJ 1	11,61	8,75
15	POKÓJ 2	14,85	11,43
16	POKÓJ 3	13,60	11,06
		56,42 m ²	44,94 m ²
		112,70 m ²	101,22 m ²



TISZ INVEST
& DEVELOPMENT

ZAGODPODAROWANIE TERENU

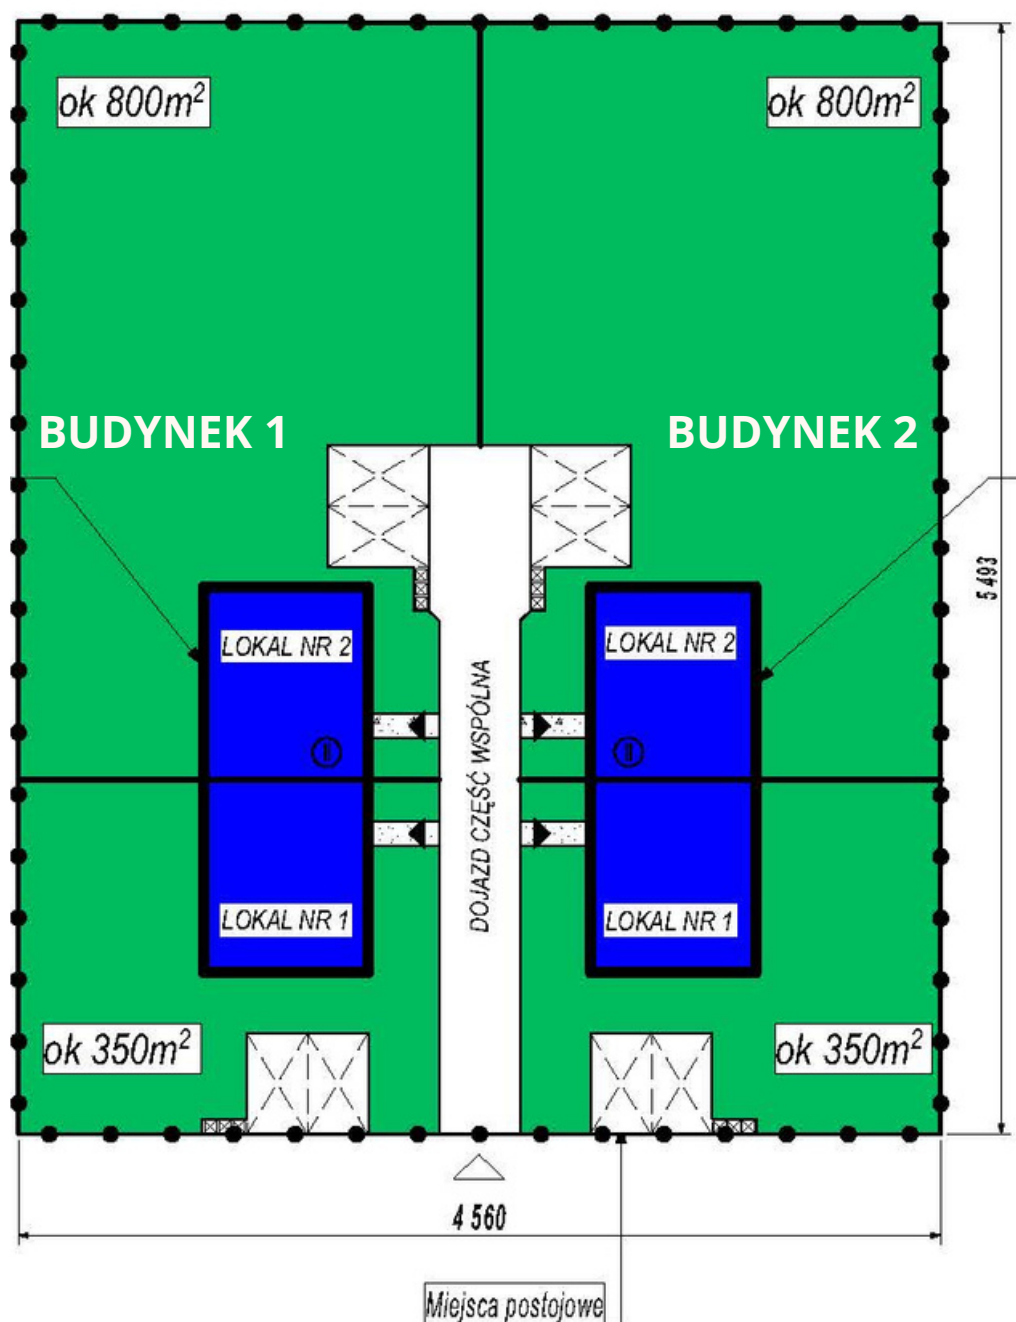



TISZ INVEST
& DEVELOPMENT

ZAGODPODAROWANIE TERENU

