

**TISZ INVEST
& DEVELOPMENT**

ŚREM UL. RZECZNA

POWIERZCHNIA UŻYTKOWA 126,26 m²



O NIERUCHOMOŚCI

Architektura budynków wyróżnia się nowoczesną białą-szary kolorystyką z elementami drewna. Bryły budynku, utrzymane w modernistycznym stylu są proste i funkcjonalne. Całość doskonale wpisuje się w otaczający nadwarciański krajobraz.

PODSTAWOWE INFORMACJE

OGRZEWANIE GAZOWE I 3 SYPIALNIE I OGRÓD I

2 MIEJSCA POSTOJOWE I GARAŻ I OPCJE DODATKOWE



**FRONT
BUDYNKU**

ŚREM UL.RZECZNA





**WIZUALIZACJE
WNĘTRZA**

ŚREM UL.RZECZNA






WIZUALIZACJE
WNĘTRZA


ŚREM UL.RZECZNA



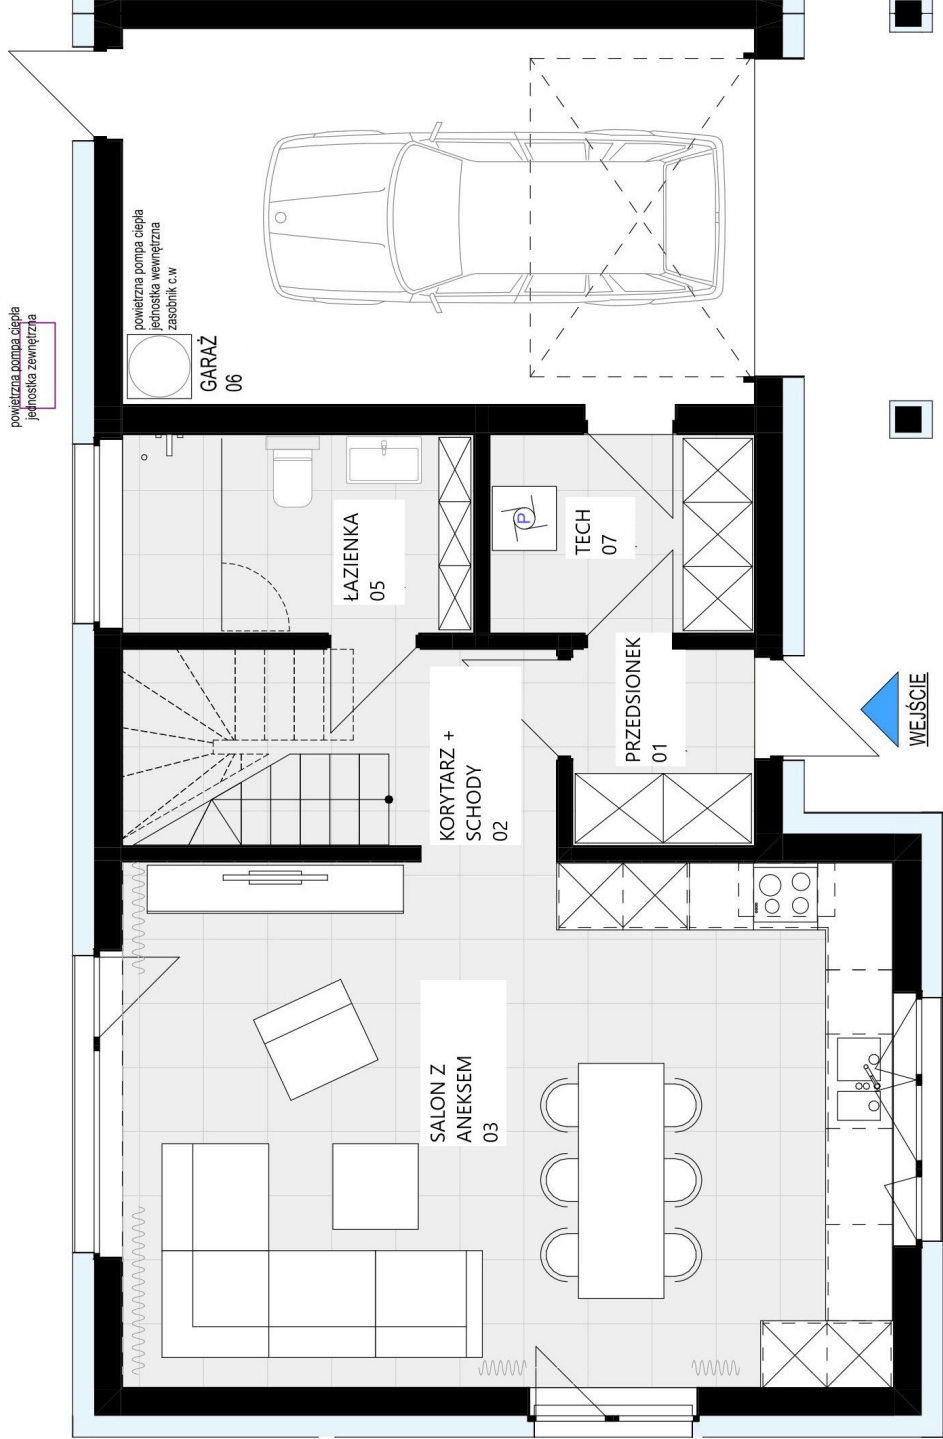

Zestawienie pomieszczeń				
Kondygnacja	Nr	Nazwa pomieszczenia	Powierzchnia posadzki	Powierzchnia użytkowa
Parter	01	PRZEDŚIONEK	3,14	3,14
	02	KORYTARZ+SCHODY	7,70	7,70
	03	SALON Z ANEKSEM	36,97	36,97
	05	ŁAZIENKA	6,35	6,35
	06	GARAŻ	21,13	21,13
	07	TECH	4,16	4,16
			79,45 m²	79,45 m²
Poddasze	11	KORYTARZ	6,13	6,13
	12	ŁAZIENKA	7,48	6,14
	13	POKÓJ	12,38	9,33
	14	POKÓJ	15,84	12,45
	15	POKÓJ	16,44	12,76
			58,27 m²	46,81 m²
			137,72 m²	126,26 m²


RZUT PARTERU

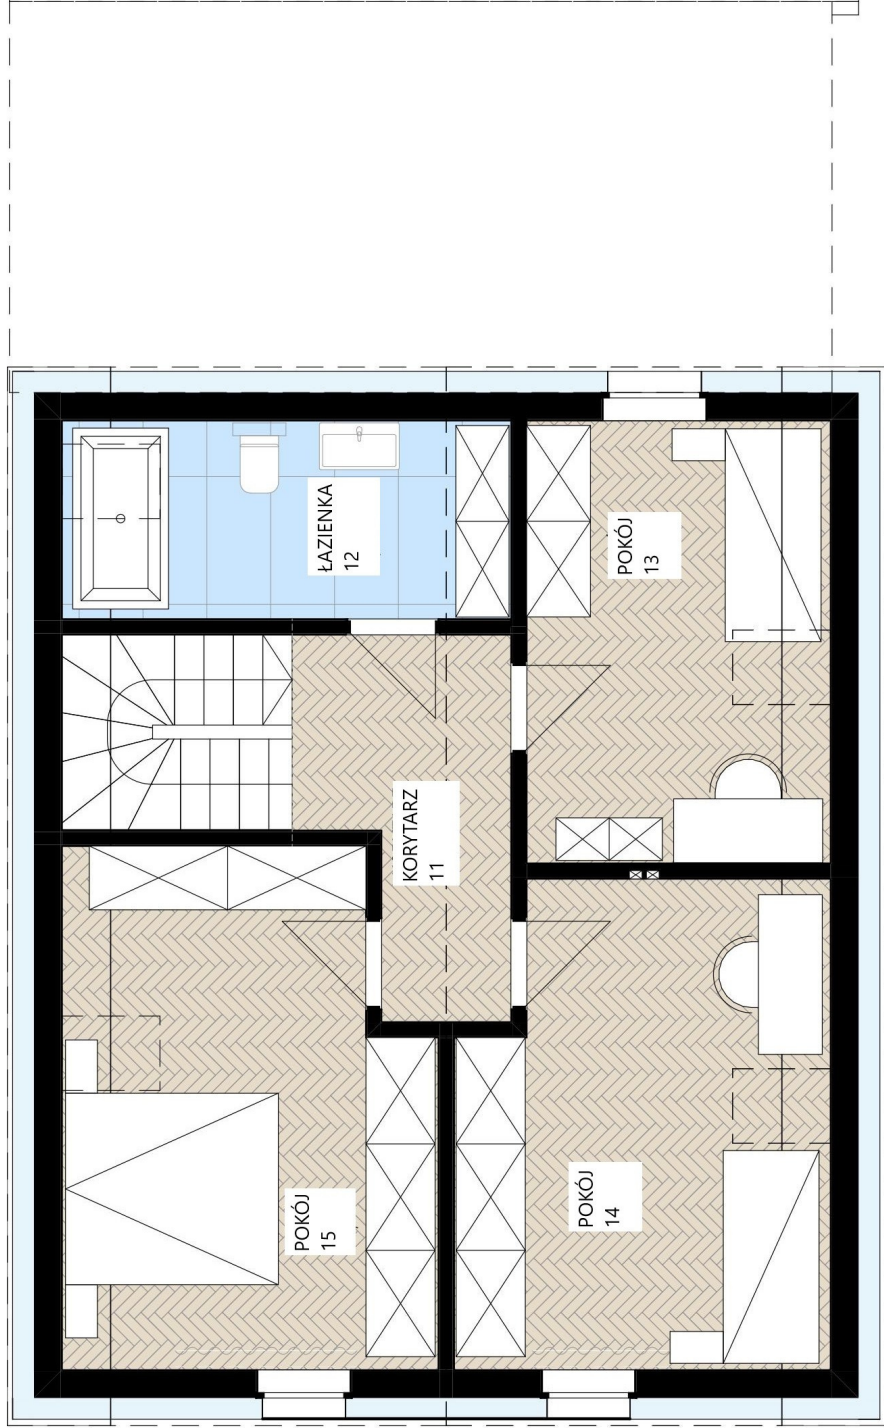

Zestawienie pomieszczeń				
Kondygnacja	Nr	Nazwa pomieszczenia	Powierzchnia posadzki	Powierzchnia użytkowa
Parter	01	PRZEDSIONEK	3,14	3,14
	02	KORYTARZ+SCHODY	7,70	7,70
	03	SALON Z ANEKSEM	36,97	36,97
	05	ŁAZIENKA	6,35	6,35
	06	GARAŻ	21,13	21,13
	07	TECH	4,16	4,16
			79,45 m²	79,45 m²
Poddasze				
	11	KORYTARZ	6,13	6,13
	12	ŁAZIENKA	7,48	6,14
	13	POKÓJ	12,38	9,33
	14	POKÓJ	15,84	12,45
	15	POKÓJ	16,44	12,76
			58,27 m²	46,81 m²
			137,72 m²	126,26 m²

RZUT PODDASZA


PRZYKŁADOWE ZAGOSPODAROWANIE DZIAŁKI

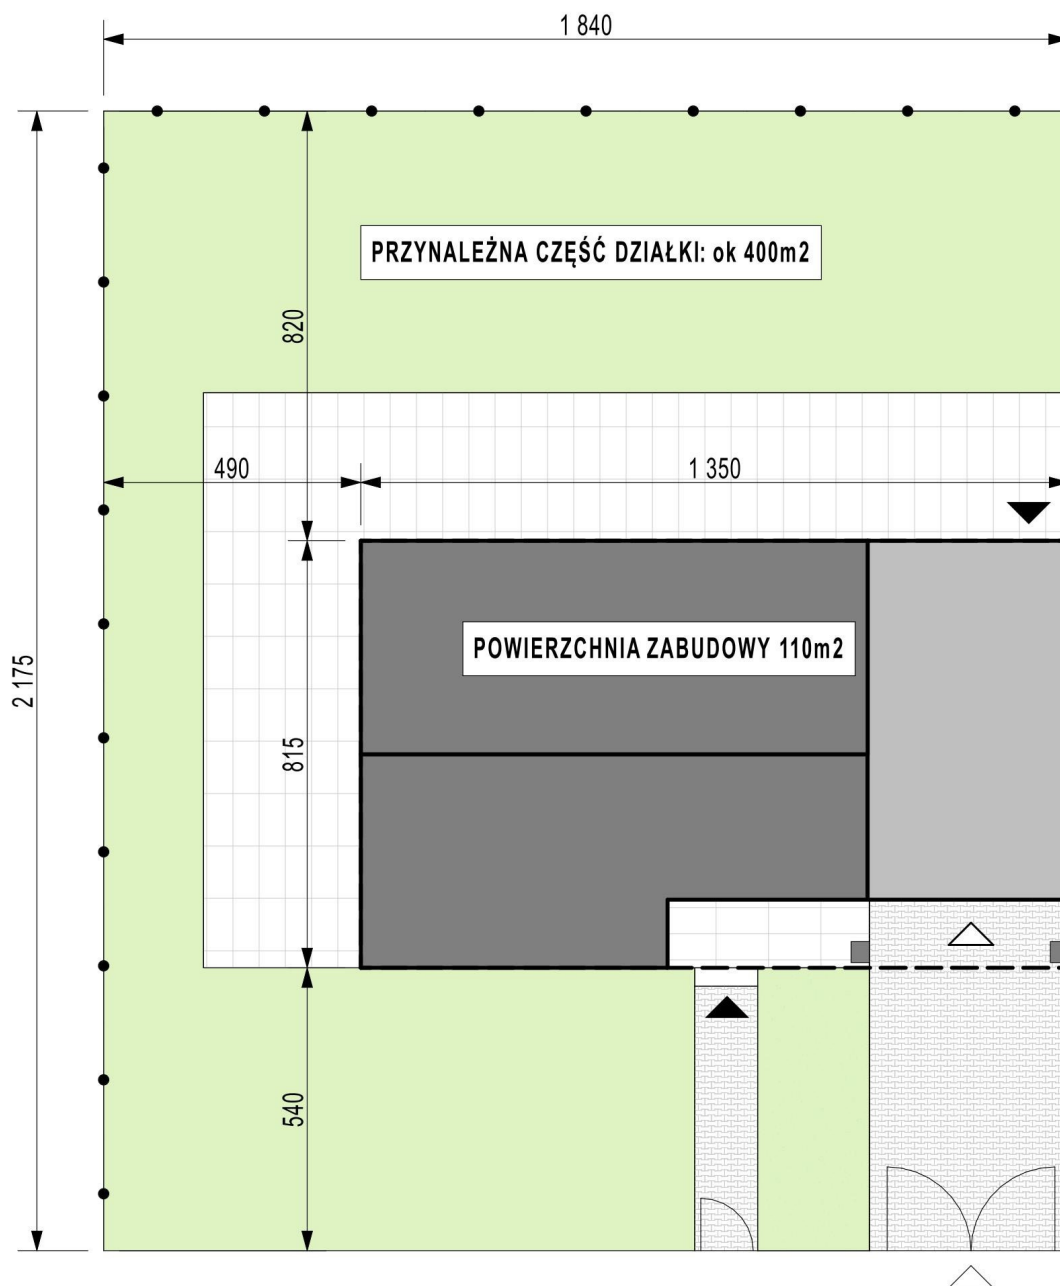


ŚREM dz 1730/29; 1730/30; 1730/31; 1730/32

PROJEKT ZAGOSPODAROWANIA TERENU


BILANS POWIERZCHNI TERENU		
	m ²	%
łączna powierzchnia terenu inwestycji	4087,00	100,00%
dz 1730/29	1080	
dz 1730/29	1005	
dz 1730/31	1000	
dz 1730/32	1002	
powierzchnia zabudowy		
budynek nr1	227,79	
budynek nr2	221,27	
budynek nr3	221,27	
budynek nr4	119,81	
	891,60	21,82%
powierzchnia utwardzeń		
	810,00	19,82%
powierzchnia biologicznie czynna		
	2385,40	58,37%
intensywność zabudowy		
	0,44	

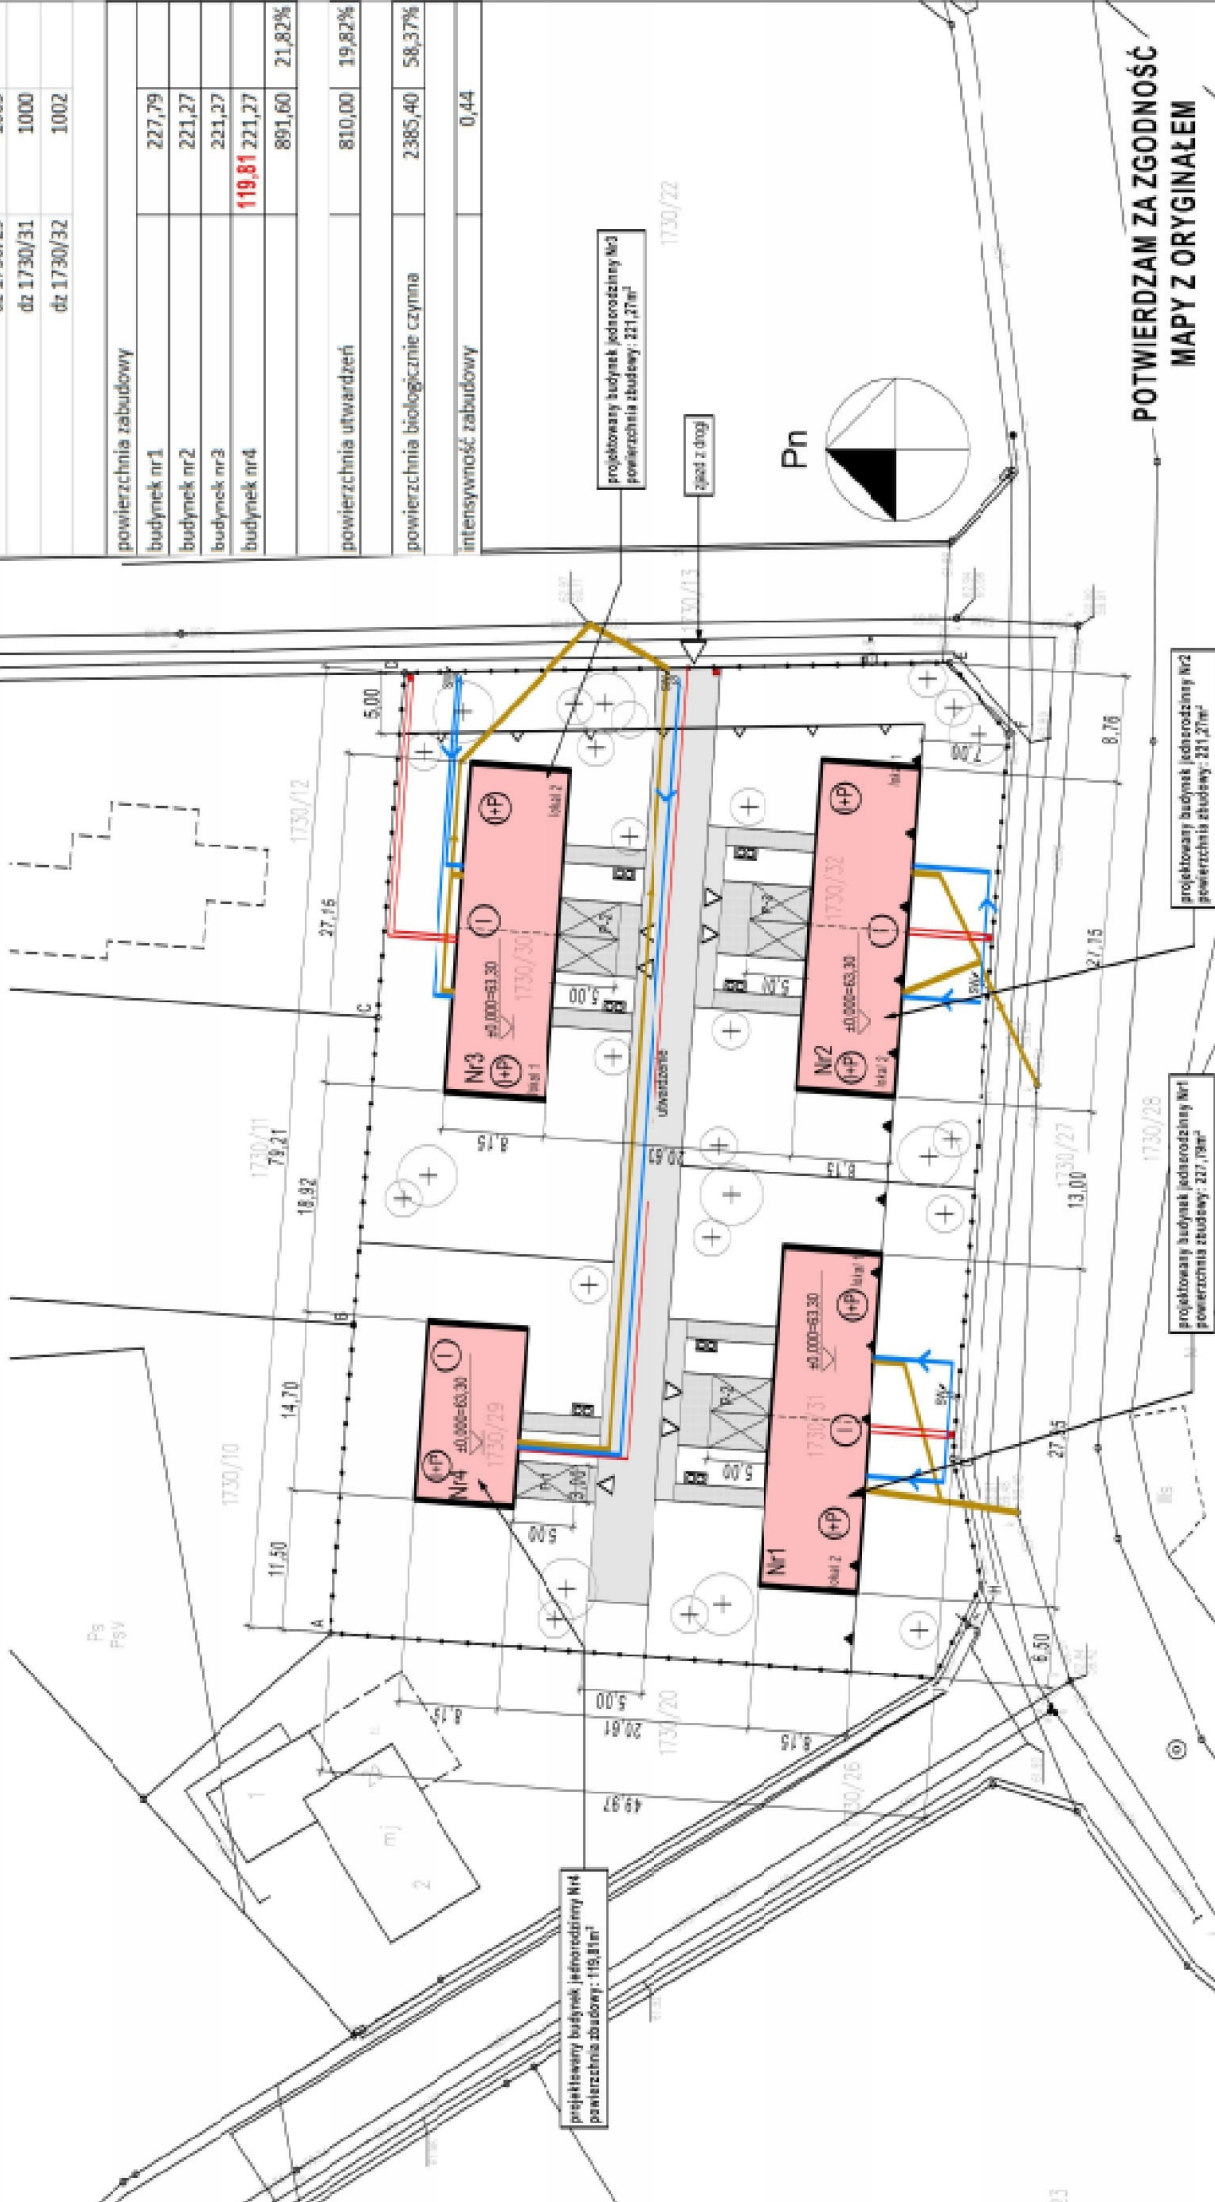


POTWIERDZAM ZA ZGODNOŚĆ
MAPY Z ORYGINAŁEM

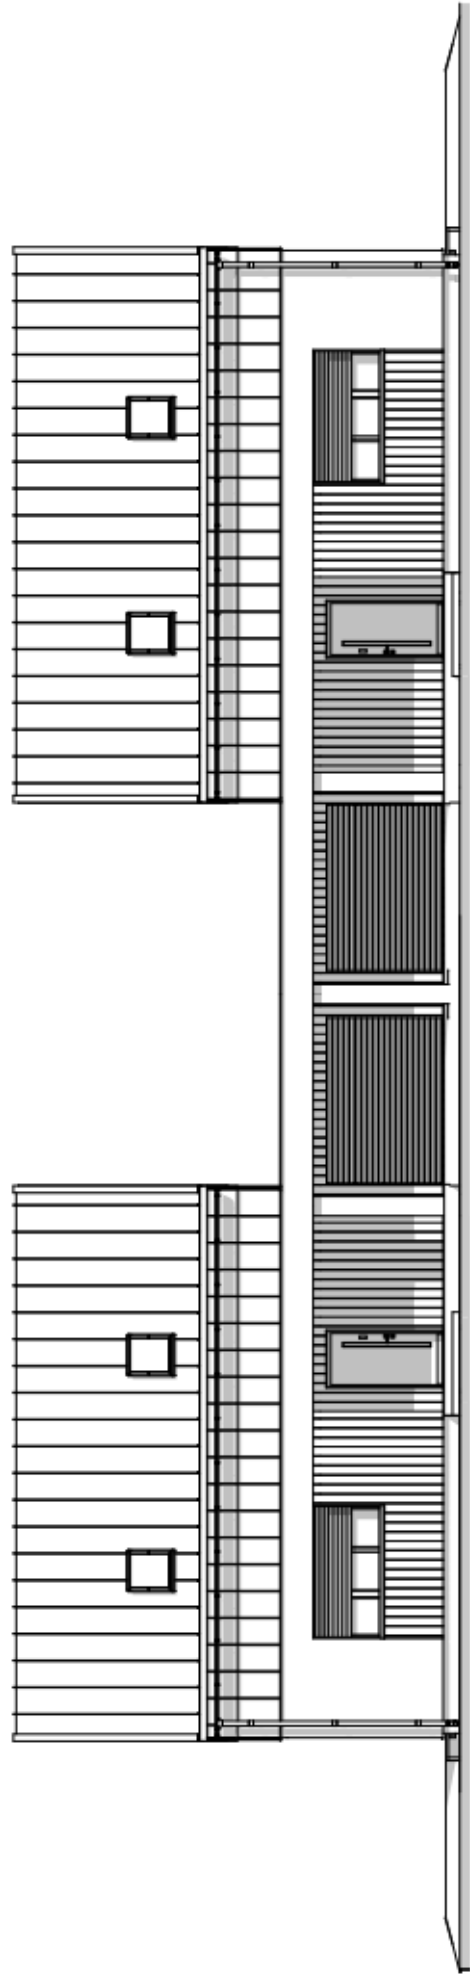


Elevacja frontowa

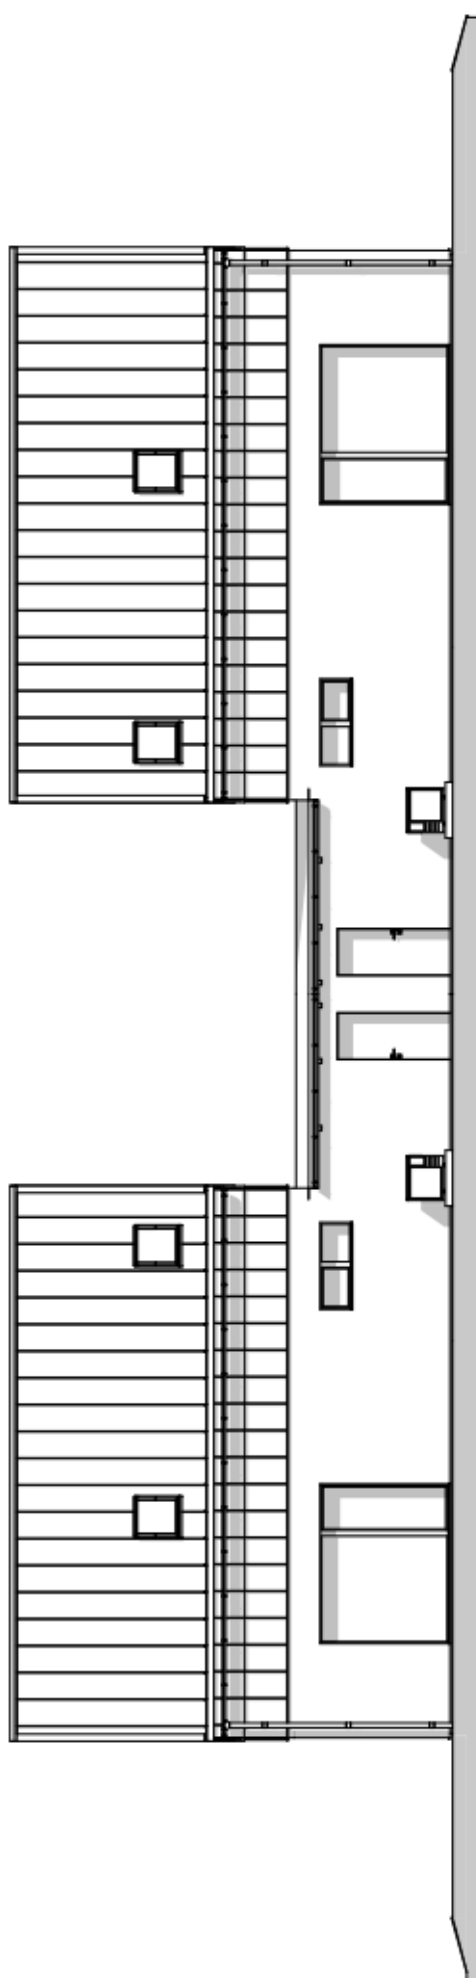


Elevacja tylna

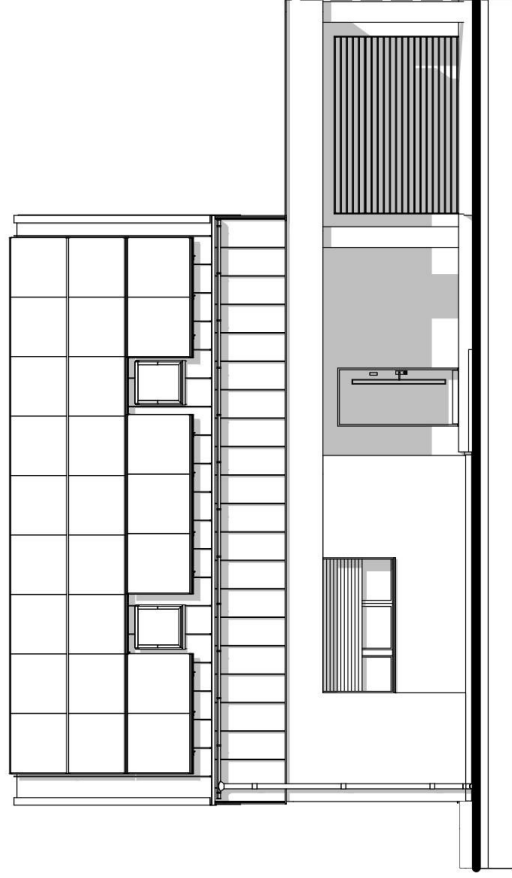


Elewacja frontowa

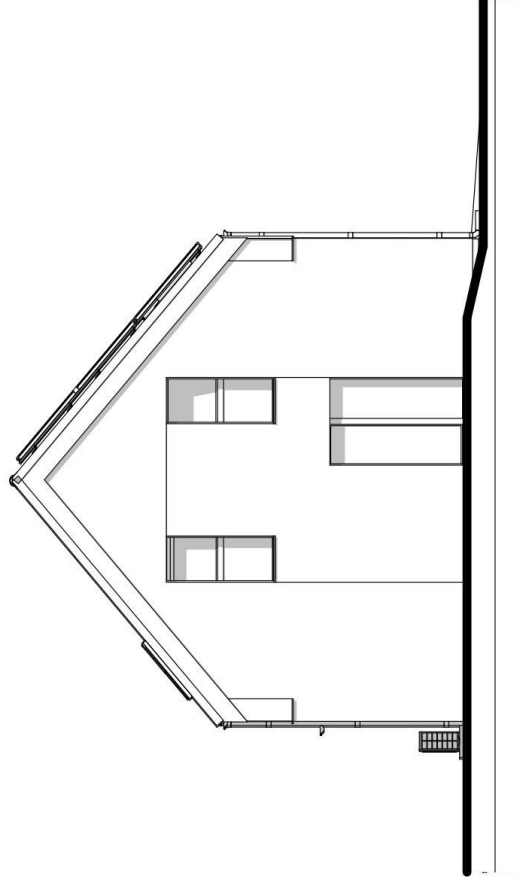

Elewacja boczna lewa

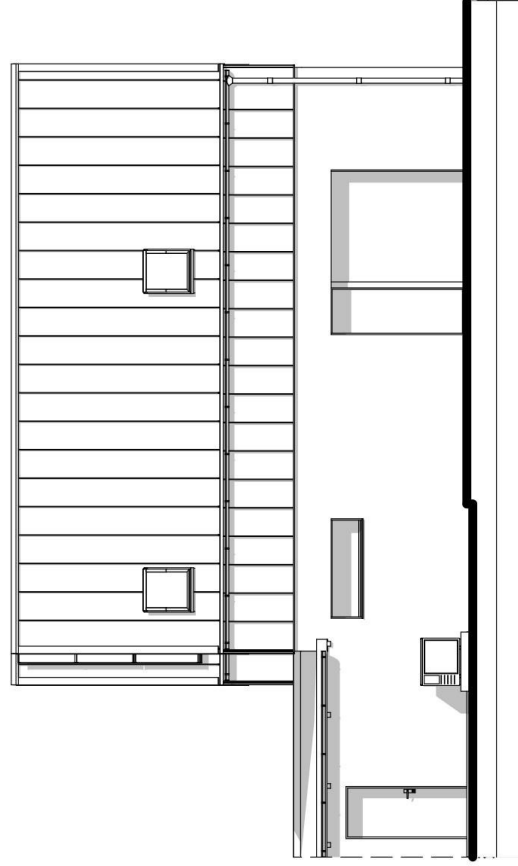

Elewacja tylna

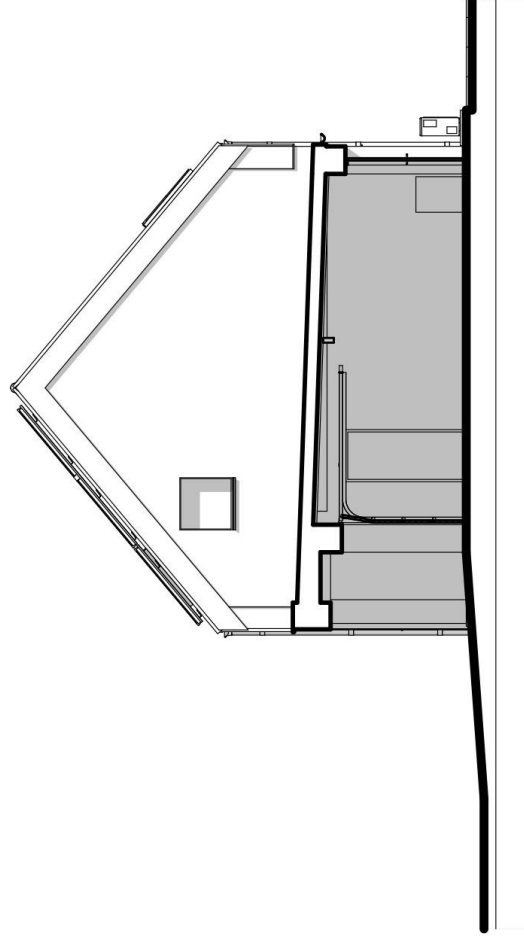

Elewacja boczna prawa